


Perceel
OPP: 391m²

Woning (1)
OPP: 81m²

Verharding
Terras: tegels
aflopend, infiltreerd
op eigen terrein
OPP: 19.95 m²

Kiezel waterdoorlatend
OPP: 30.35m²

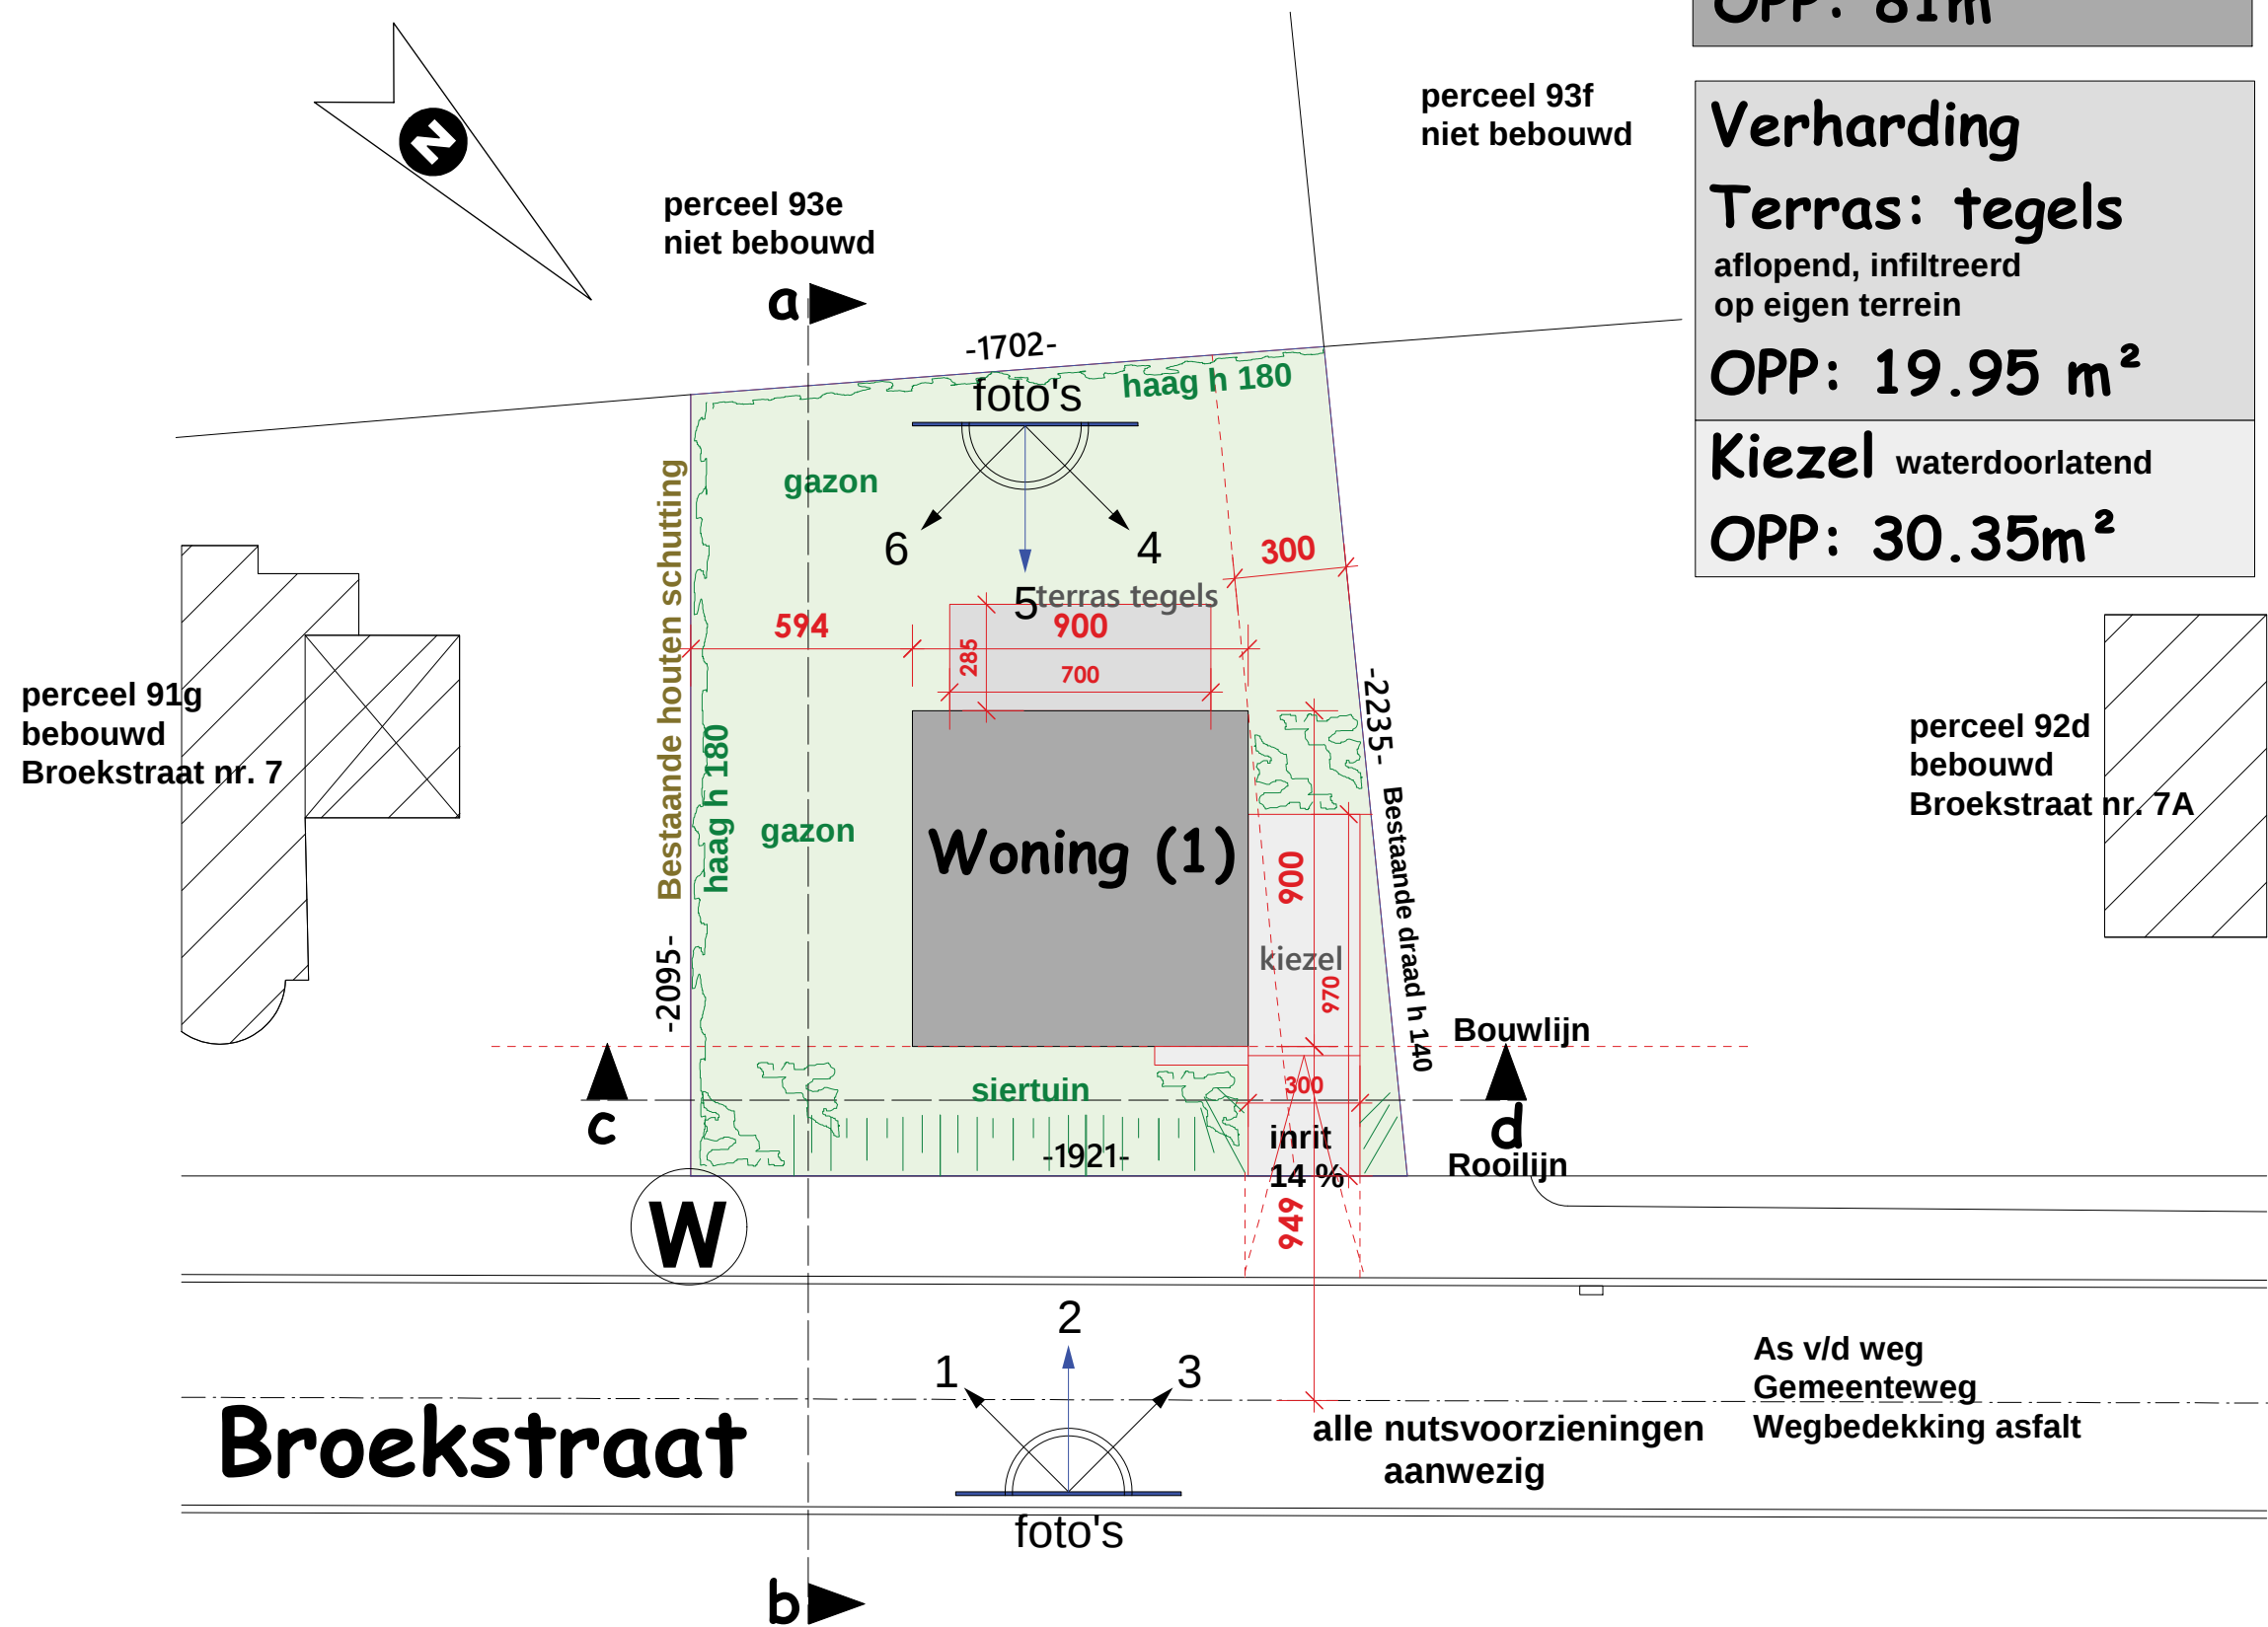

Inplanting

Referentiepunt:




Materialen

- 1. gevelsteen : "donkergrijs"
- 2. gevelpleister "wit"
- 3. buitenschrijnwerk: Alu "Zwart"
- 4. dorpels: arduin
- 5. afvoer en hanggoten: zwart

Legende:

-  betonblokken
-  buitenmuren
-  binnenmuren
-  Ytong
-  gewapend beton
-  welfsels
-  funderingsbeton


Legende

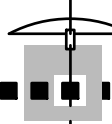 BVBA Architectenbureau Roger Lambie Terboekterstraat 10 3690 Zutendaal tel 089 / 61 52 01	Ontwerp: Bouwen van een woning (1) Terrein: Broekstraat, 3440 Zoutleeuw Kadastraal: Afd 4, Sie B , nr 91h.	maten cm schaal 1/100 datum 12-01-2023
--	---	---

Legende:


- betonblokken
- buitenmuren
- binnenmuren
- Ytong
- gewapend beton
- welfsels
- funderingsbeton

De aannemer dient bouwknoppunten uit te voeren volgens de EPB-studie. Indien hij deze niet in bezit heeft dient hij deze op te vragen.

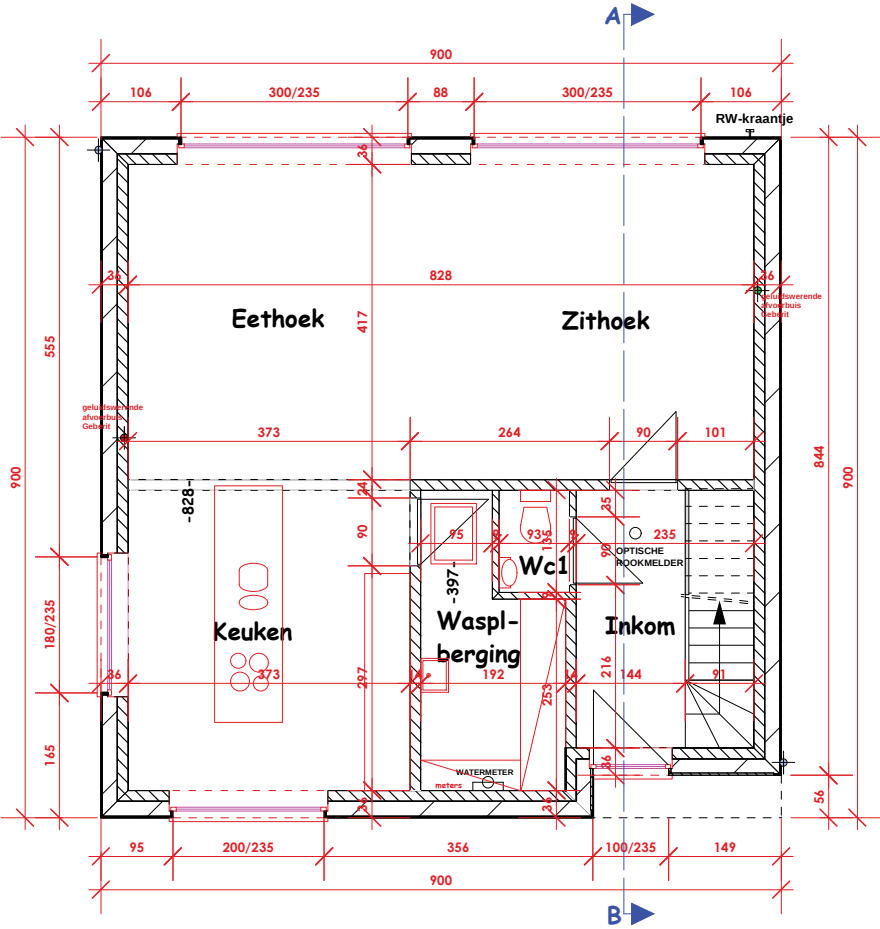

Grondplan

W

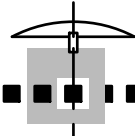

BVBA Architectenbureau Roger Lambie
Terboekterstraat 10
3690 Zutendaal
tel 089 / 61 52 01


Ontwerp: Bouwen van een woning (1)
Terrein: Broekstraat, 3440 Zoutleeuw
Kadastraal: Afd 4, Sie B , nr 91h.

0 100 500
maten cm schaal 1/100
datum 12-01-2023

Legende:


- betonblokken
- buitenmuren
- binnenmuren
- Ytong
- gewapend beton
- welfsels
- funderingsbeton

De aannemer dient bouwknooppunten uit te voeren volgens de EPB-studie. Indien hij deze niet in bezit heeft dient hij deze op te vragen.

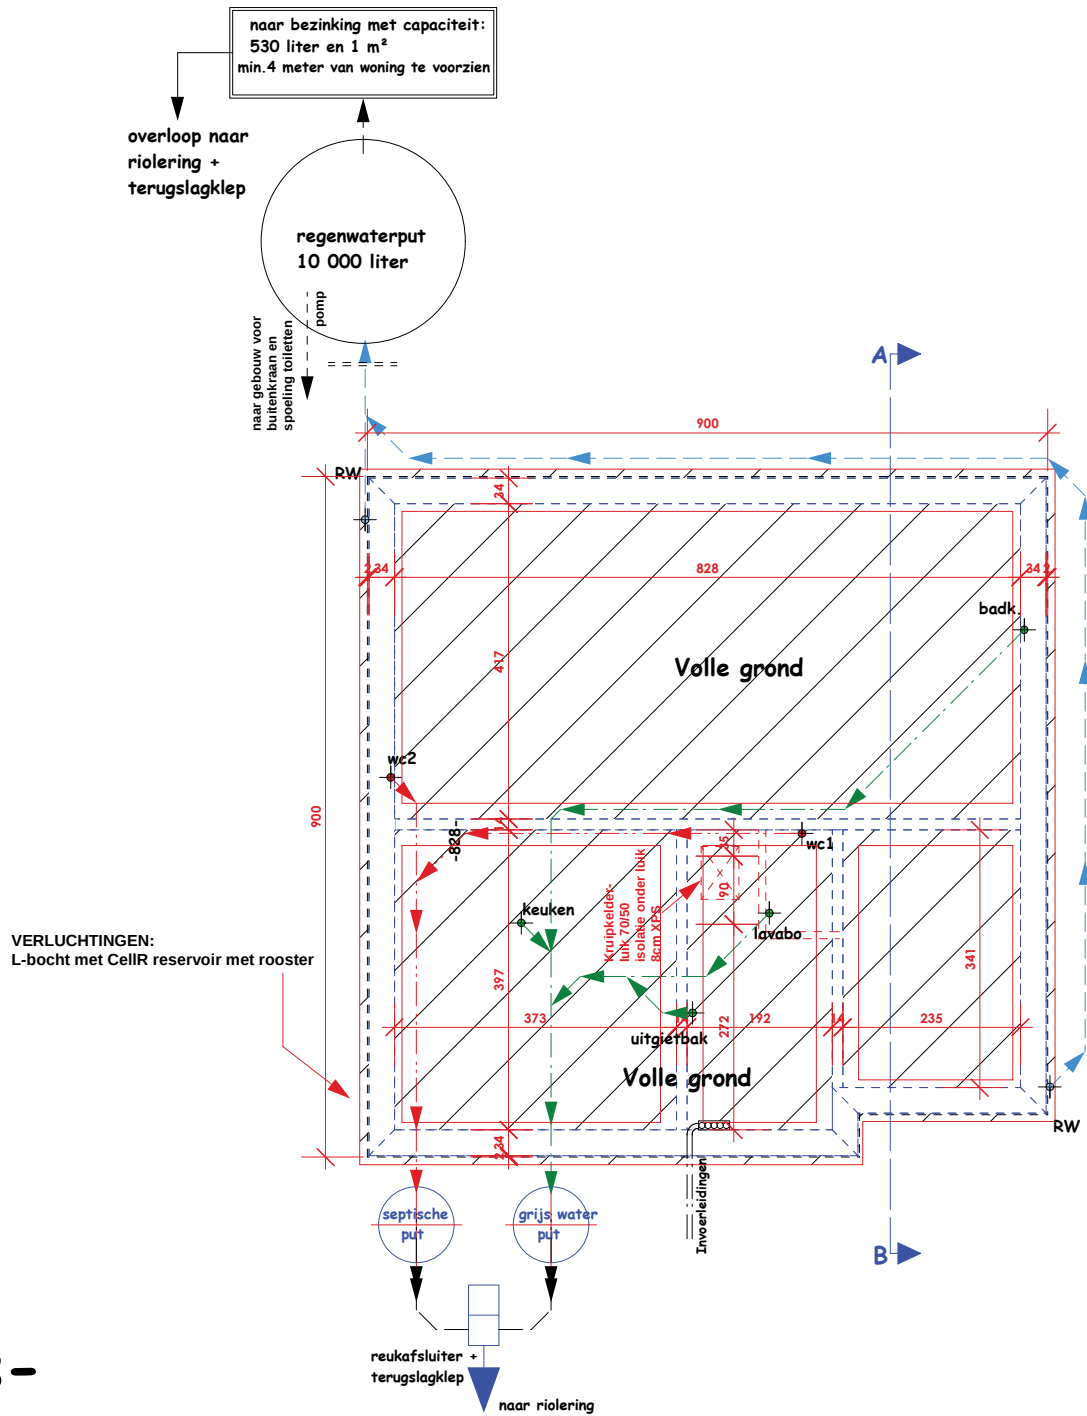

Kruipkelder-Funderings-Rioleringsplan

W

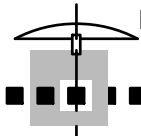

BVBA Architectenbureau Roger Lambie
Terboekterstraat 10
3690 Zutendaal
tel 089 / 61 52 01


Ontwerp: Bouwen van een woning (1)
Terrein: Broekstraat, 3440 Zoutleeuw
Kadastraal: Afd 4, Sie B , nr 91h.

0 100 500
maten cm schaal 1/100
datum 12-01-2023

Legende:

- betonblokken
- buitenmuren
- binnenmuren
- Ytong
- gewapend beton
- welfsels
- funderingsbeton

De aannemer dient bouwknoppunten uit te voeren volgens de EPB-studie. Indien hij deze niet in bezit heeft dient hij deze op te vragen.

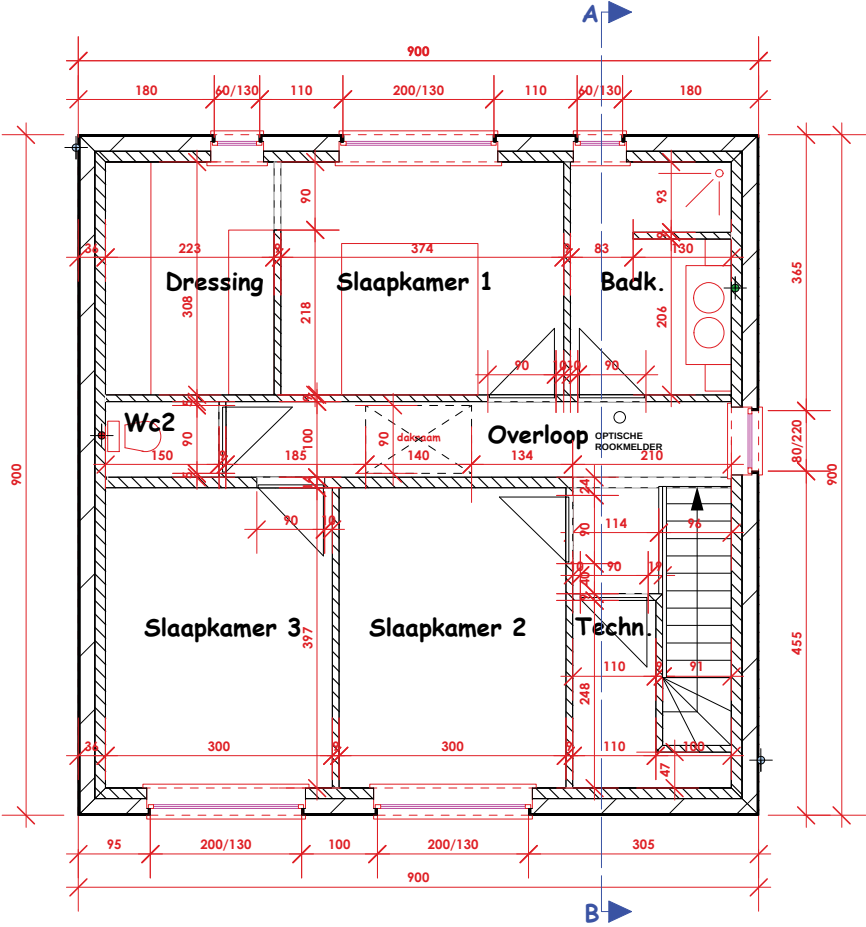


Verdieping

W

Legende:


- betonblokken
- buitenmuren
- binnenmuren
- Ytong
- gewapend beton
- welfsels
- funderingsbeton


De aannemer dient bouwknoppunten uit te voeren volgens de EPB-studie. Indien hij deze niet in bezit heeft dient hij deze op te vragen.

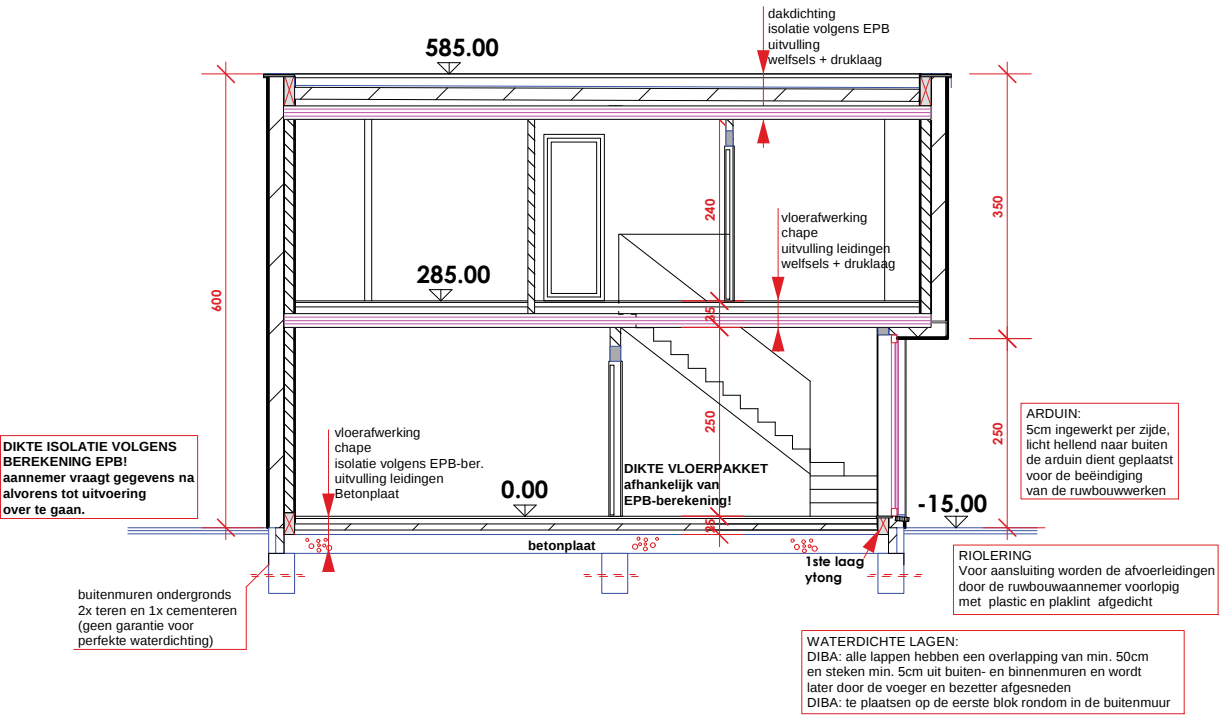


Doorsnede AB

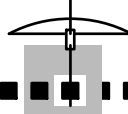

 BVBA Architectenbureau Roger Lambie Terboekterstraat 10 3690 Zutendaal tel 089 / 61 52 01	Ontwerp: Bouwen van een woning (1) Terrein: Broekstraat, 3440 Zoutleeuw Kadastraal: Afd 4, Sie B , nr 91h.	0 100 500 maten cm schaal 1/100 datum 12-01-2023
--	---	---

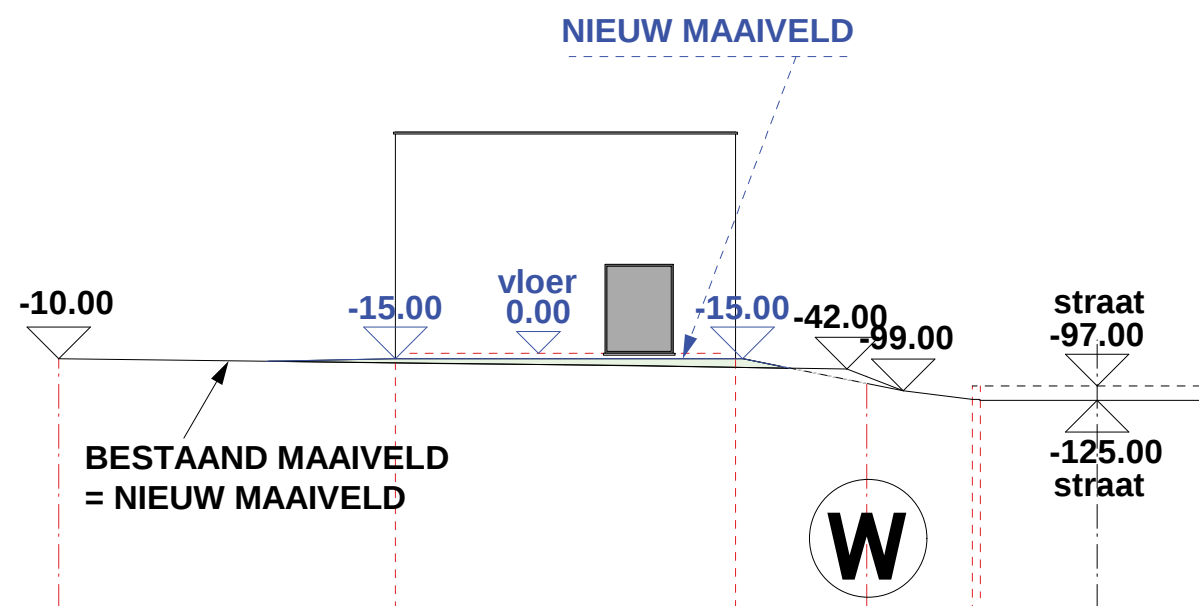


Terreinprofiel AB

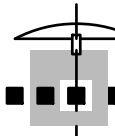


BVBA Architectenbureau Roger Lambie
Terboekterstraat 10
3690 Zutendaal
tel 089 / 61 52 01

Ontwerp: Bouwen van een woning (1)
Terrein: Broekstraat, 3440 Zoutleeuw
Kadastraal: Afd 4, Sie B , nr 91h.

0 100 500 1000
maten cm schaal 1/200
datum 12-01-2023

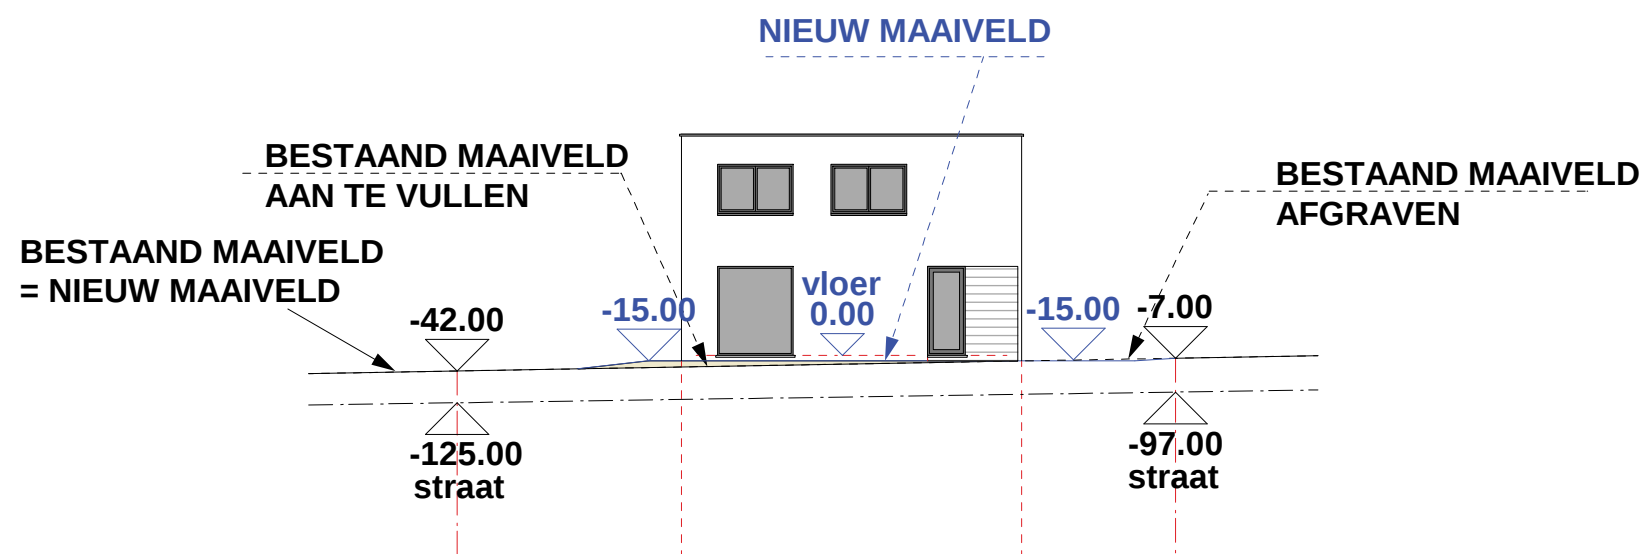

Terreinprofiel CD

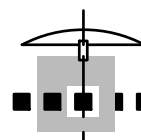

BVBA Architectenbureau Roger Lambie
Terboekterstraat 10
3690 Zutendaal
tel 089 / 61 52 01


Ontwerp: Bouwen van een woning (1)

Terrein: Broekstraat, 3440 Zoutleeuw
Kadastraal: Afd 4, Sie B, nr 91h.


0 100 500 1000
maten cm schaal 1/200
datum 12-01-2023

Materialen

- 1. gevelsteen : "donkergrijs"
- 2. gevelpleister "wit"
- 3. buitenschrijnwerk: Alu "Zwart"
- 4. dorpels: arduin
- 5. afvoer en hanggoten: zwart

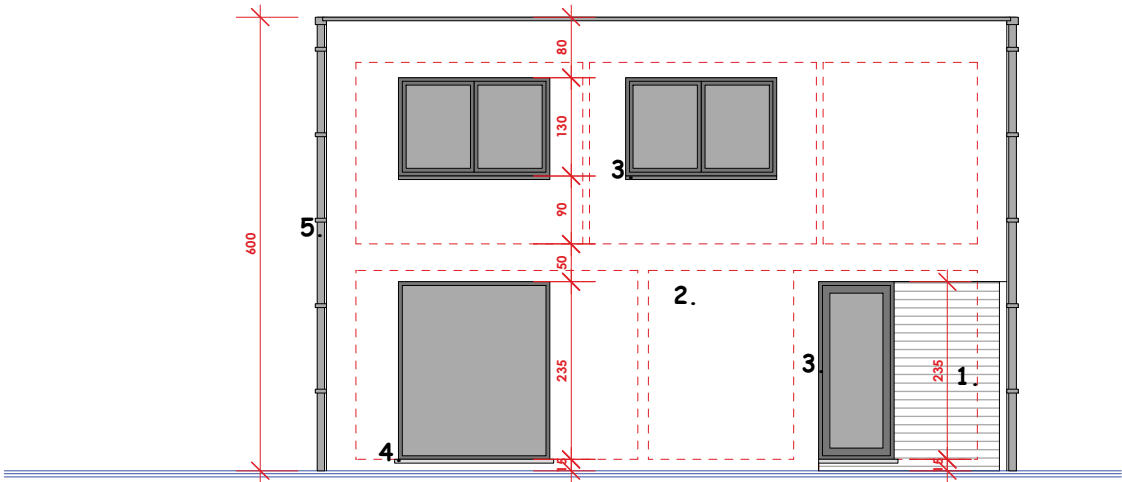

Voorgevel W

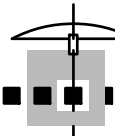

BVBA Architectenbureau Roger Lambie
Terboekterstraat 10
3690 Zutendaal
tel 089 / 61 52 01

Ontwerp: Bouwen van een woning (1)
Terrein: Broekstraat, 3440 Zoutleeuw
Kadastraal: Afd 4, Sie B , nr 91h.

0100500

maten cm

0100500


schaal 1/100

0100500

datum 12-01-2023


Materialen

- 1. gevelsteen : "donkergrijs"
- 2. gevelpleister "wit"
- 3. buitenschrijnwerk: Alu "Zwart"
- 4. dorpels: arduin
- 5. afvoer en hanggoten: zwart

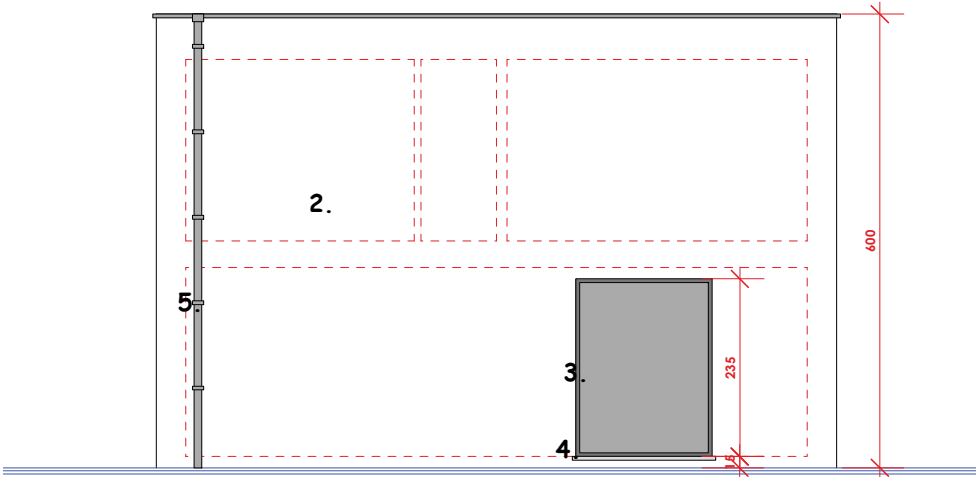


Linkergevel

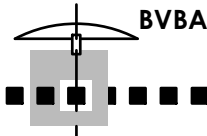

 BVBA Architectenbureau Roger Lambie Terboekterstraat 10 3690 Zutendaal tel 089 / 61 52 01	Ontwerp: Bouwen van een woning (1) Terrein: Broekstraat, 3440 Zoutleeuw Kadastraal: Afd 4, Sie B , nr 91h.	0 100 500 maten cm schaal 1/100 datum 12-01-2023
--	---	---


Materialen

- 1. gevelsteen : "donkergrijs"
- 2. gevelpleister "wit"
- 3. buitenschrijnwerk: Alu "Zwart"
- 4. dorpels: arduin
- 5. afvoer en hanggoten: zwart

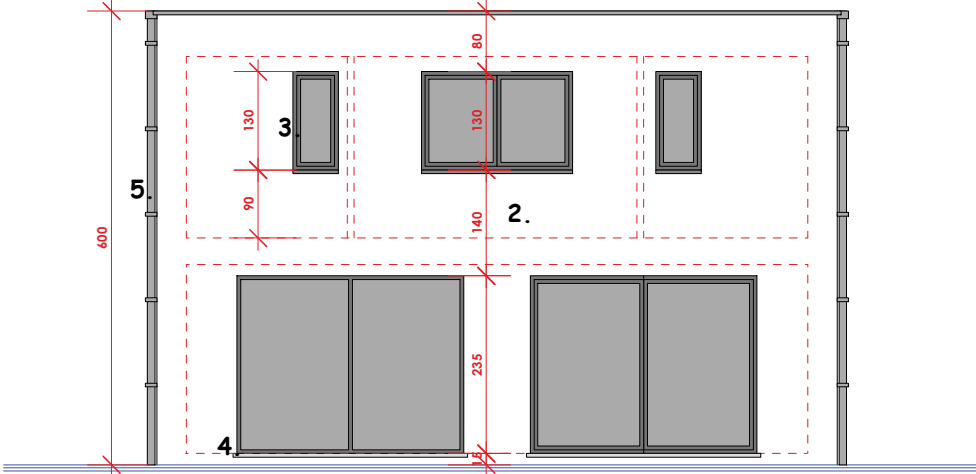

Achtergevel

W

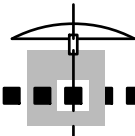


BVBA Architectenbureau Roger Lambie
Terboekterstraat 10
3690 Zutendaal
tel 089 / 61 52 01

Ontwerp: Bouwen van een woning (1)
Terrein: Broekstraat, 3440 Zoutleeuw
Kadastraal: Afd 4, Sie B , nr 91h.


0 100 500
maten cm schaal 1/100
datum 12-01-2023

Materialen

- 1. gevelsteen : "donkergrijs"
- 2. gevelpleister "wit"
- 3. buitenschrijnwerk: Alu "Zwart"
- 4. dorpels: arduin
- 5. afvoer en hanggoten: zwart

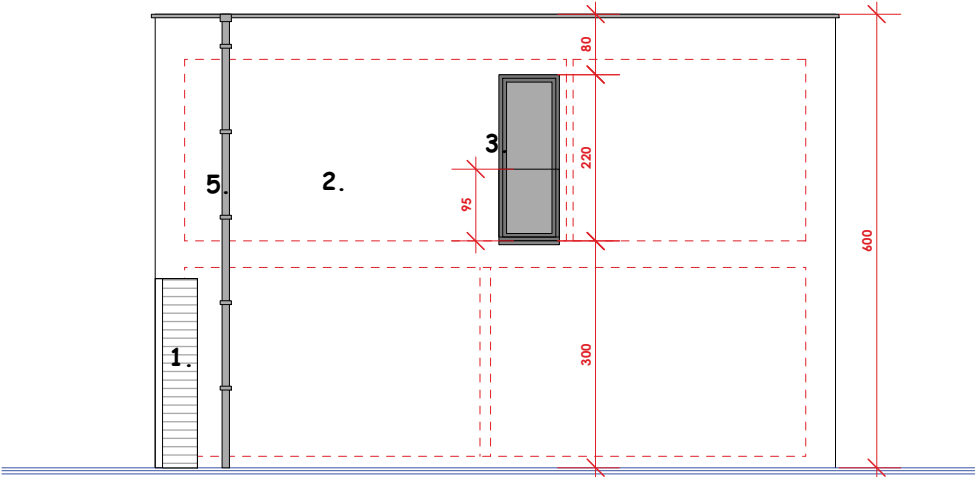

Rechtergevel W

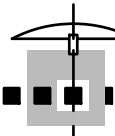

BVBA Architectenbureau Roger Lambie
Terboekterstraat 10
3690 Zutendaal
tel 089 / 61 52 01

Ontwerp:

Bouwen van een woning (1)

Terrein:

Broekstraat, 3440 Zoutleeuw

Kadastraal:

Afd 4, Sie B , nr 91h.

0100500

maten cm

schaal 1/100

datum 12-01-2023