




Schaal 1 : 500

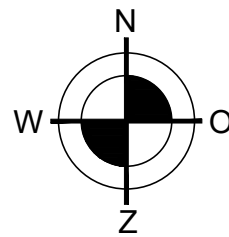

INDEX	DATE	DESCRIPTION	NAME
PLOT DATE: 01/02/2023			



BATOPIN NV/SA		Sint-Lazaruslaan 10, 1210 Sint-Joost-ten-Node		File: 5141D_Zoutleeuw - Sint-Truidensesteenweg.dwg	
Title: EXTERIOR BRANDING BATOPIN NV/SA		Bestaande toestand - inplantingsplan			
C7 - SIGNAGE & BRANDING		5141D - Sint-Truidensesteenweg		Date: 31/01/2023	00
EXTERNAL BRANDING		Sint-Truidensesteenweg 3 3440 Zoutleeuw		Scale: 1/500	
					AS IS
				REMARKS:	

Dit plan is exclusief eigendom van BATOPIN en heeft een strikt vertrouwelijk karakter.



INDEX	DATE	DESCRIPTION	NAME
PLOT DATE: 01/02/2023			



BATOPIN NV/SA		Sint-Lazaruslaan 10, 1210 Sint-Joost-ten-Node		File: 5141D_Zoutleeuw - Sint-Truidensesteenweg.dwg	
Title: EXTERIOR BRANDING BATOPIN NV/SA					
Nieuwe toestand - gevelaanzicht					
C7 - SIGNAGE & BRANDING		5141D - Sint-Truidensesteenweg		Date: 31/01/2023	00
EXTERNAL BRANDING		Sint-Truidensesteenweg 3 3440 Zoutleeuw		Scale: 1/50	
					TO BE
				BATCH: 4	M² REQUIRED: 11m²
				ORIGIN	NEW LOCATION
				ATM DEMAND	2
				ATM FOOTPRINT	ONLY SPECIFIC MODEL
				TIME MGMT	1T
				REMARKS:	

Dit plan is exclusief eigendom van BATOPIN en heeft een strikt vertrouwelijk karakter.




INDEX	DATE	DESCRIPTION	NAME
PLOT DATE: 01/02/2023			



BATOPIN NV/SA		Sint-Lazaruslaan 10, 1210 Sint-Joost-ten-Node		File: 5141D_Zoutleeuw - Sint-Truidensesteenweg.dwg	
Title: EXTERIOR BRANDING BATOPIN NV/SA		Bestaande toestand - gevelaanzicht			
C7 - SIGNAGE & BRANDING		5141D - Sint-Truidensesteenweg		Date: 31/01/2023	00
EXTERNAL BRANDING		Sint-Truidensesteenweg 3 3440 Zoutleeuw		Scale: 1/50	
				AS IS	BATCH: 4 M² REQUIRED: 11m²
					ORIGIN NEW LOCATION
					ATM DEMAND 2
					ATM FOOTPRINT ONLY SPECIFIC MODEL
					TIME MGMT 1T
					REMARKS:

Dit plan is exclusief eigendom van BATOPIN en heeft een strikt vertrouwelijk karakter.

SHIELD 60

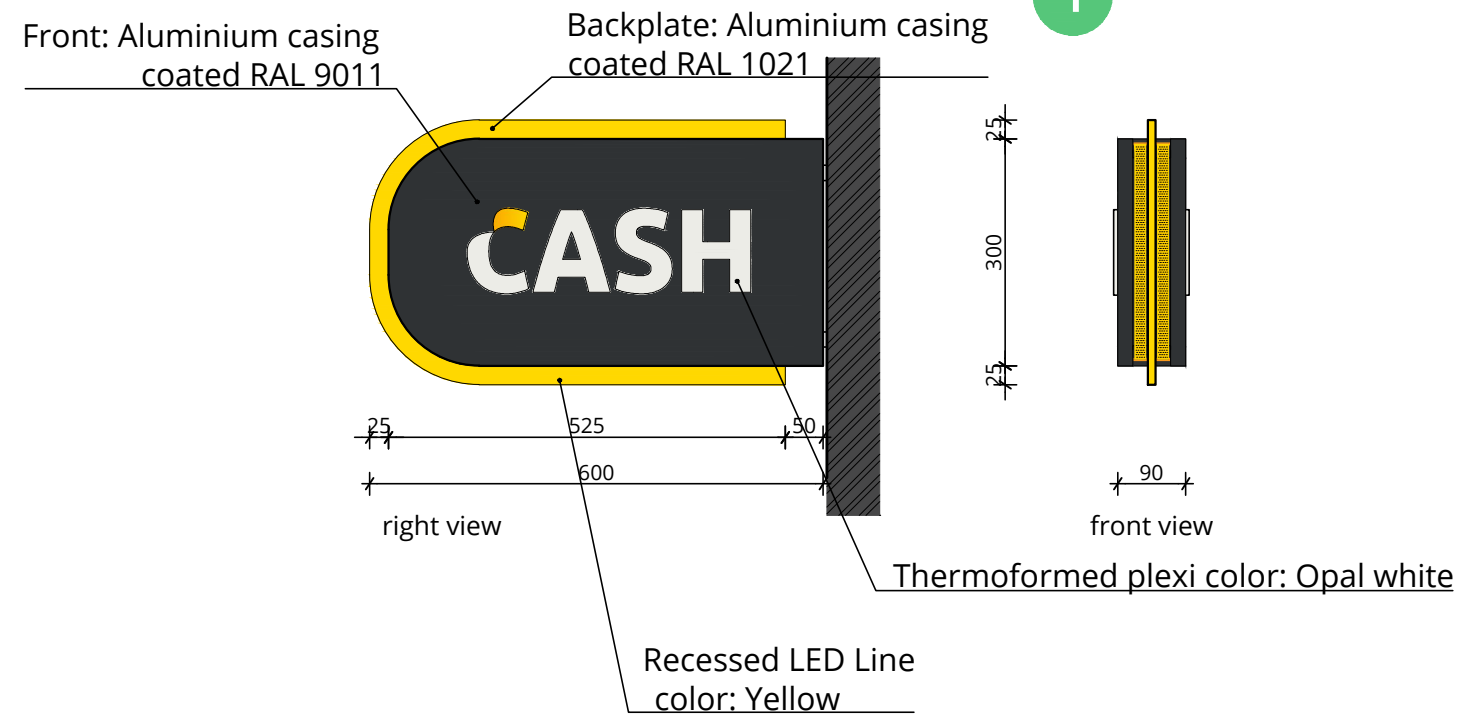

Acrylic thermoformed letters
Opal White




Translucent foil - RAL 1021

* LED strip 3000k



INDEX	DATE	DESCRIPTION	NAME		BATOPIN NV/SA Sint-Lazaruslaan 10, 1210 Sint-Joost-ten-Node				File: 5141D_Zoutleeuw - Sint-Truidensesteenweg.dwg							
					Title: EXTERIOR BRANDING BATOPIN NV/SA Elementen						00	BATCH: 4 M² REQUIRED: 11m²				
					C7 - SIGNAGE & BRANDING EXTERNAL BRANDING 5141D - Sint-Truidensesteenweg Sint-Truidensesteenweg 3 3440 Zoutleeuw							ORIGIN NEW LOCATION				
											Date: 31/01/2023		Scale: 1/10		2	
															ATM FOOTPRINT ONLY SPECIFIC MODEL	
									TIME MGMT 1T							
PLOT DATE: 01/02/2023									REMARKS:							

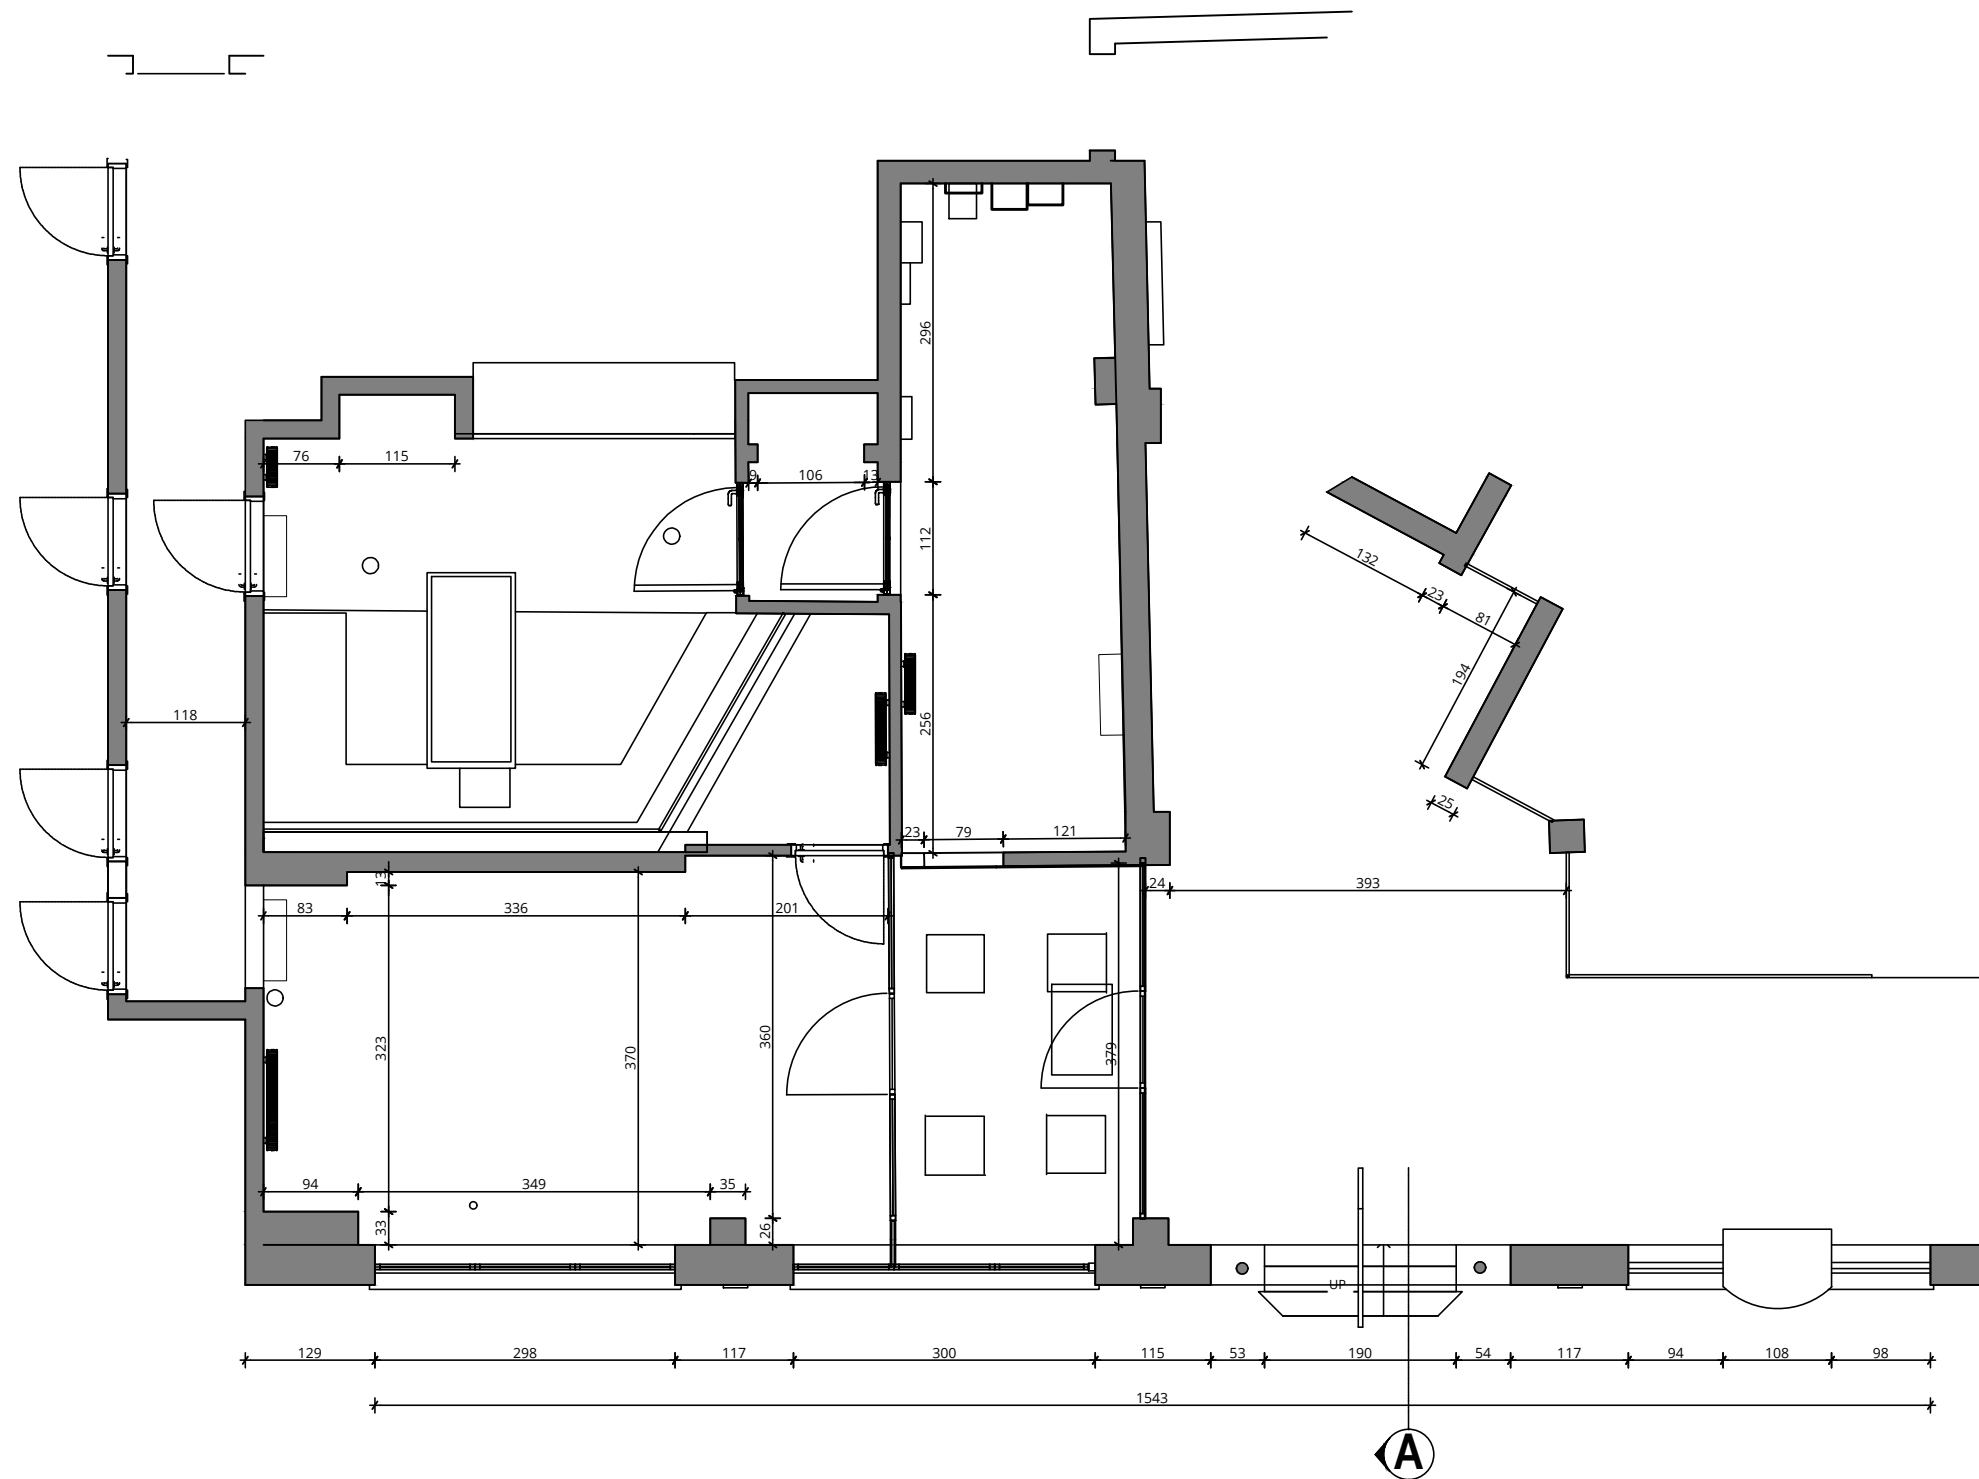


INDEX	DATE	DESCRIPTION	NAME
PLOT DATE: 01/02/2023			



BATOPIN NV/SA		Sint-Lazaruslaan 10, 1210 Sint-Joost-ten-Node		File: 5141D_Zoutleeuw - Sint-Truidensesteenweg.dwg		
Title: EXTERIOR BRANDING BATOPIN NV/SA Bestaande toestand - grondplan				00	BATCH: 4 M² REQUIRED: 11m²	
					ORIGIN	NEW LOCATION
C7 - SIGNAGE & BRANDING EXTERNAL BRANDING		2				
		ATM DEMAND				
		ONLY SPECIFIC MODEL				
5141D - Sint-Truidensesteenweg Sint-Truidensesteenweg 3 3440 Zoutleeuw		Date: 31/01/2023		AS IS	ATM FOOTPRINT	
		Scale: 1/75			1T	
					TIME MGMT	
				REMARKS:		

Dit plan is exclusief eigendom van BATOPIN en heeft een strikt vertrouwelijk karakter.

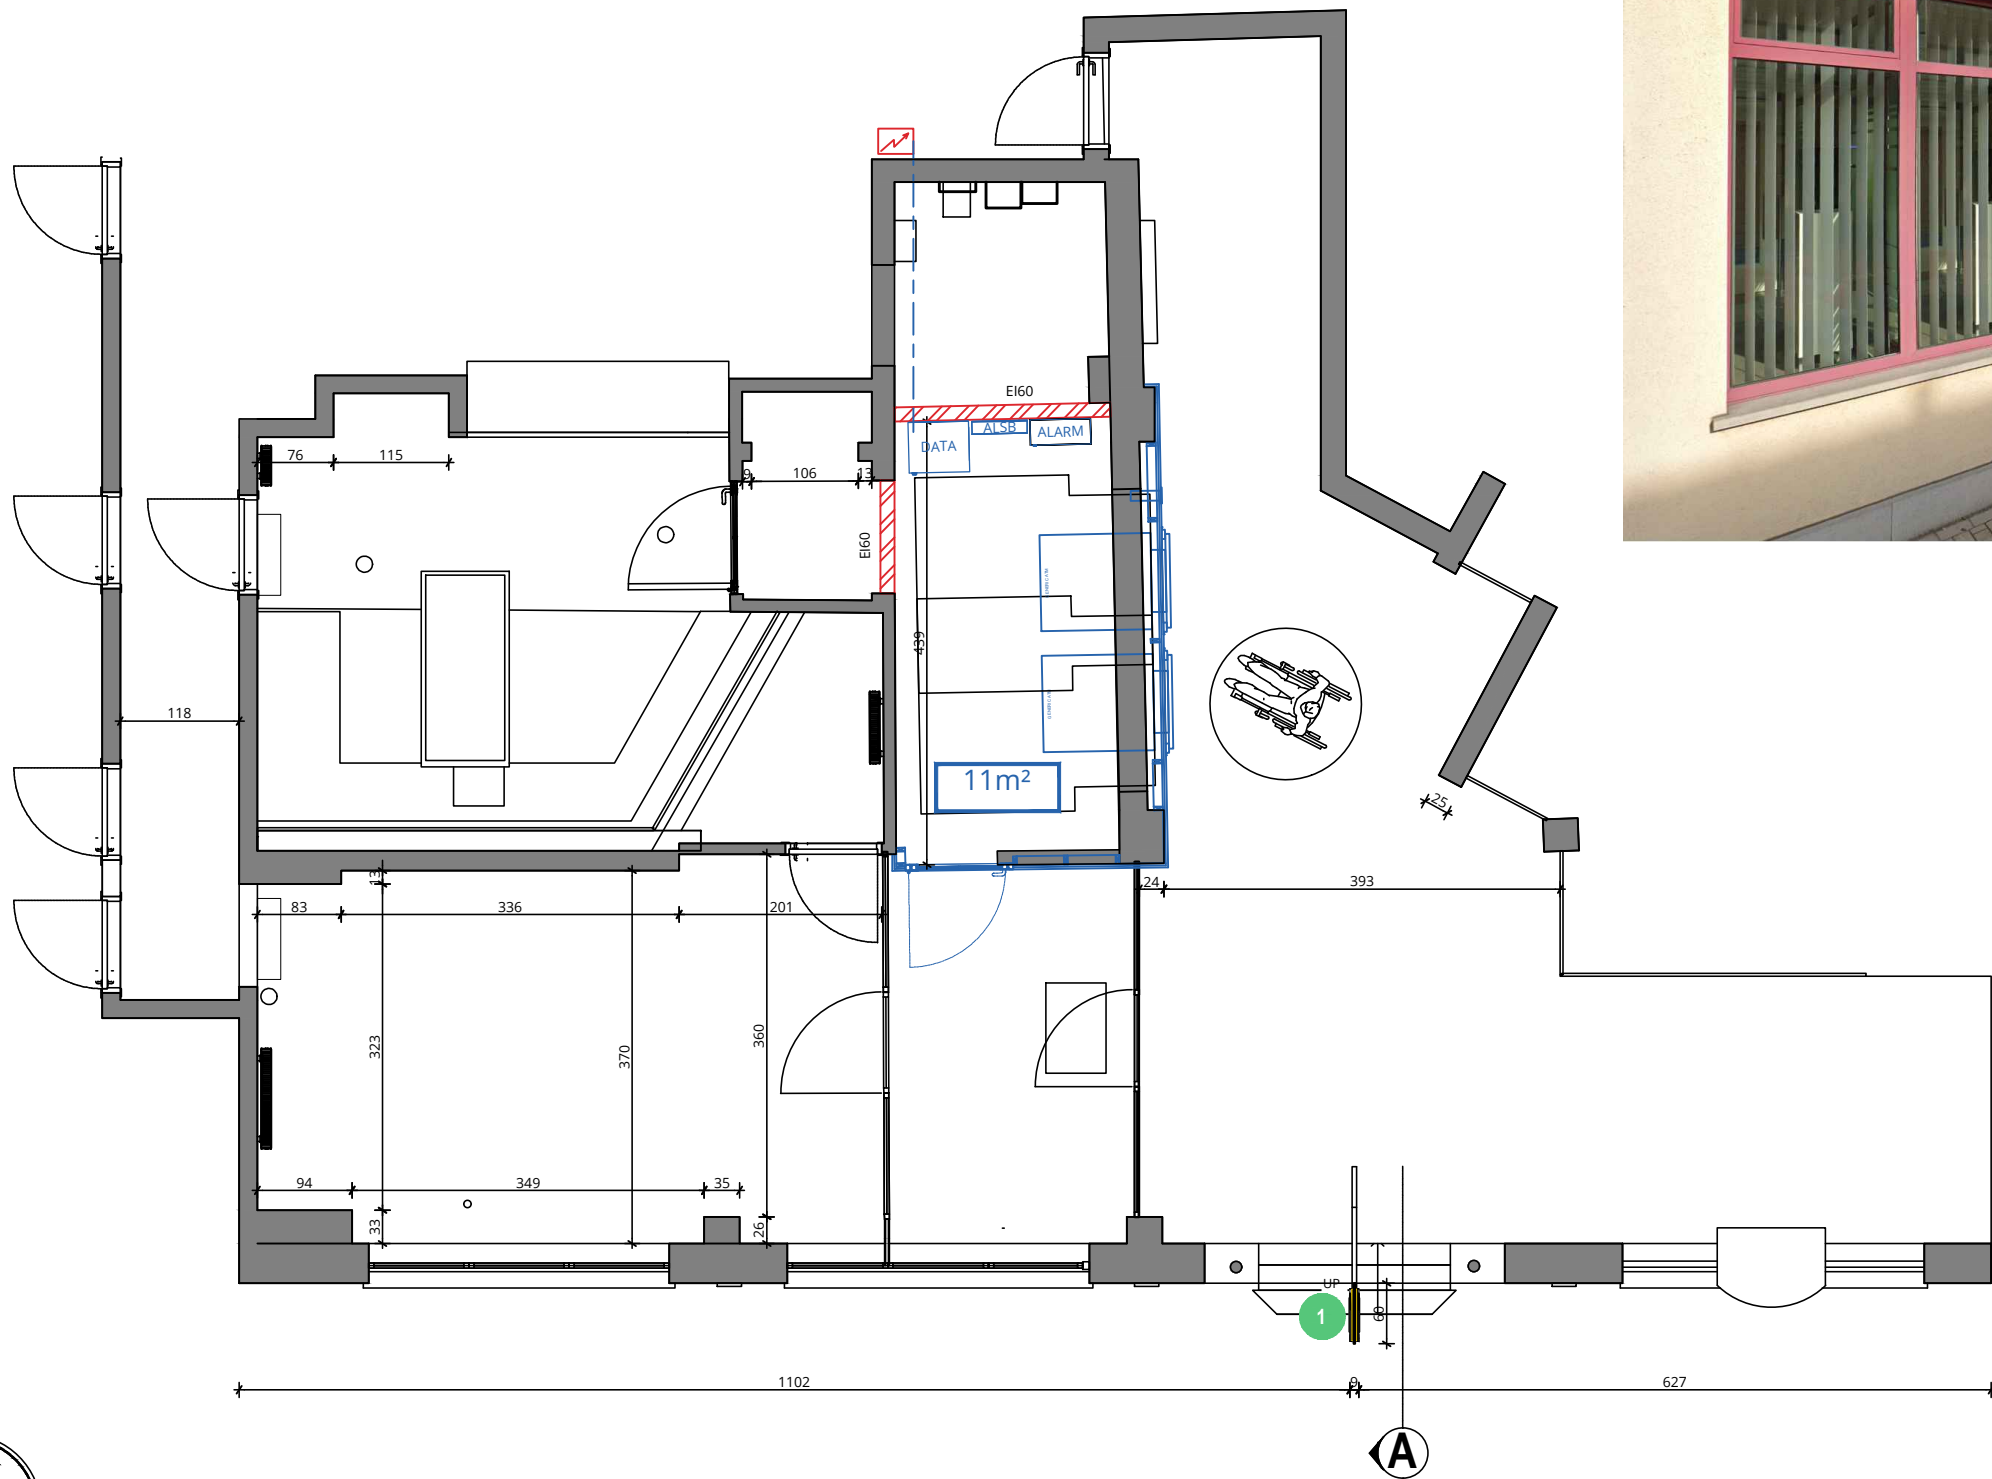


INDEX	DATE	DESCRIPTION	NAME
PLOT DATE: 01/02/2023			




BATOPIN NV/SA		Sint-Lazaruslaan 10, 1210 Sint-Joost-ten-Node		File: 5141D_Zoutleeuw - Sint-Truidensesteenweg.dwg	
Title: EXTERIOR BRANDING BATOPIN NV/SA		Nieuwe toestand - grondplan			
C7 - SIGNAGE & BRANDING		5141D - Sint-Truidensesteenweg		Date: 31/01/2023	00
EXTERNAL BRANDING		Sint-Truidensesteenweg 3 3440 Zoutleeuw		Scale: 1/75	
				TO BE	BATCH: 4 M² REQUIRED: 11m²
					ORIGIN
					NEW LOCATION
					ATM DEMAND
					2
					ATM FOOTPRINT
					ONLY SPECIFIC MODEL
					TIME MGMT
					1T
					REMARKS:

Dit plan is exclusief eigendom van BATOPIN en heeft een strikt vertrouwelijk karakter.

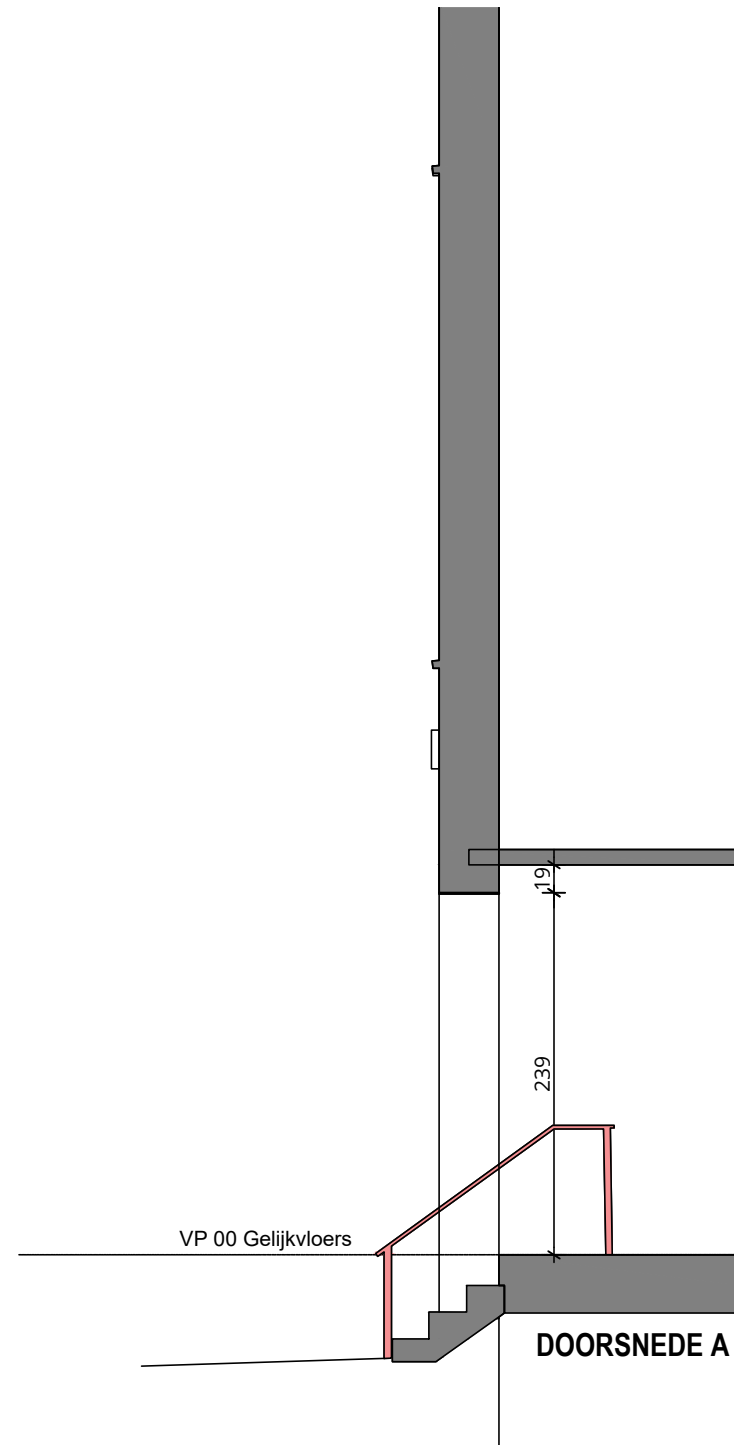

INDEX	DATE	DESCRIPTION	NAME	BATOPIN NV/SA Sint-Lazaruslaan 10, 1210 Sint-Joost-ten-Node					File: 5141D_Zoutleeuw - Sint-Truidensesteenweg.dwg																	
					Title: EXTERIOR BRANDING BATOPIN NV/SA							00	BATCH: 4		M² REQUIRED: 11m²											
					Bestaande toestand - snede								ORIGIN		NEW LOCATION											
					C7 - SIGNAGE & BRANDING								2													
													5141D - Sint-Truidensesteenweg							ATM DEMAND						
																				Sint-Truidensesteenweg 3						
				EXTERNAL BRANDING							3440 Zoutleeuw							Date: 31/01/2023		1T						
PLOT DATE: 01/02/2023					Scale: 1/50							AS IS		REMARKS:												

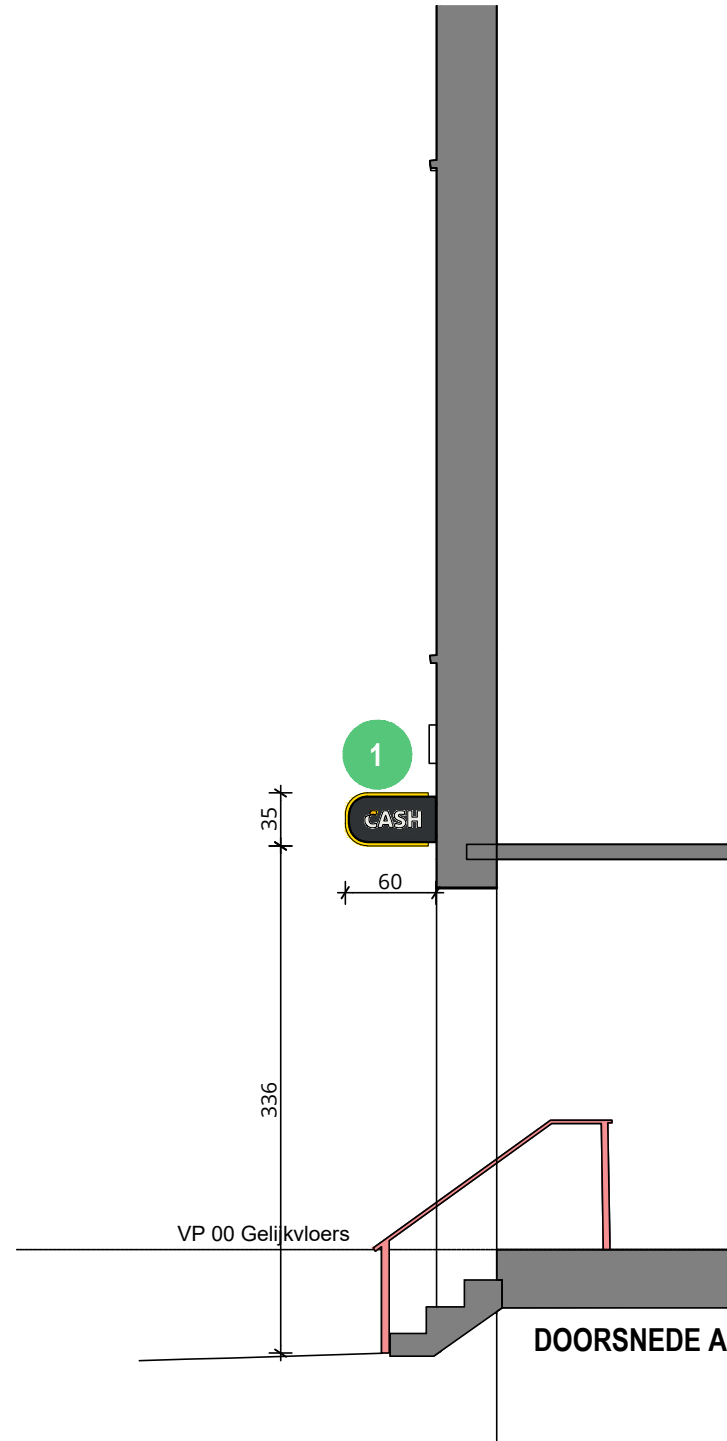

INDEX	DATE	DESCRIPTION	NAME		BATOPIN NV/SA Sint-Lazaruslaan 10, 1210 Sint-Joost-ten-Node							File: 5141D_Zoutleeuw - Sint-Truidensesteenweg.dwg				
					Title: EXTERIOR BRANDING BATOPIN NV/SA Nieuwe toestand - snede								BATCH: 4 M² REQUIRED: 11m²			
												ORIGIN	NEW LOCATION			
					ATM DEMAND	2										
					ATM FOOTPRINT	ONLY SPECIFIC MODEL										
					TIME MGMT	1T										
PLOT DATE: 01/02/2023						C7 - SIGNAGE & BRANDING EXTERNAL BRANDING				5141D - Sint-Truidensesteenweg Sint-Truidensesteenweg 3 3440 Zoutleeuw			Date: 31/01/2023 Scale: 1/50		00 TO BE	REMARKS: